erweiterung kühlraum eg

aarbergstrasse 3
3294 büren an der aare

kurzbezeichnung

bigler convenience - werk 4

objektgliederung

-

bauherrschaft

jürg bigler
scheurenrainweg 2
3294 büren an der aare
telefon 032 351 15 32

plantitel

untergeschoss

massstab

1:100

plannummer

0329.00.02-11

datum \ gez

16.11.05 \ roka

revision \ gez

15.04.10 \ mj

bearbeiten

g:\bigler ag\bigler convenience\02_projekt\erweiterung_kühlraum\ug.pln

plotten

-
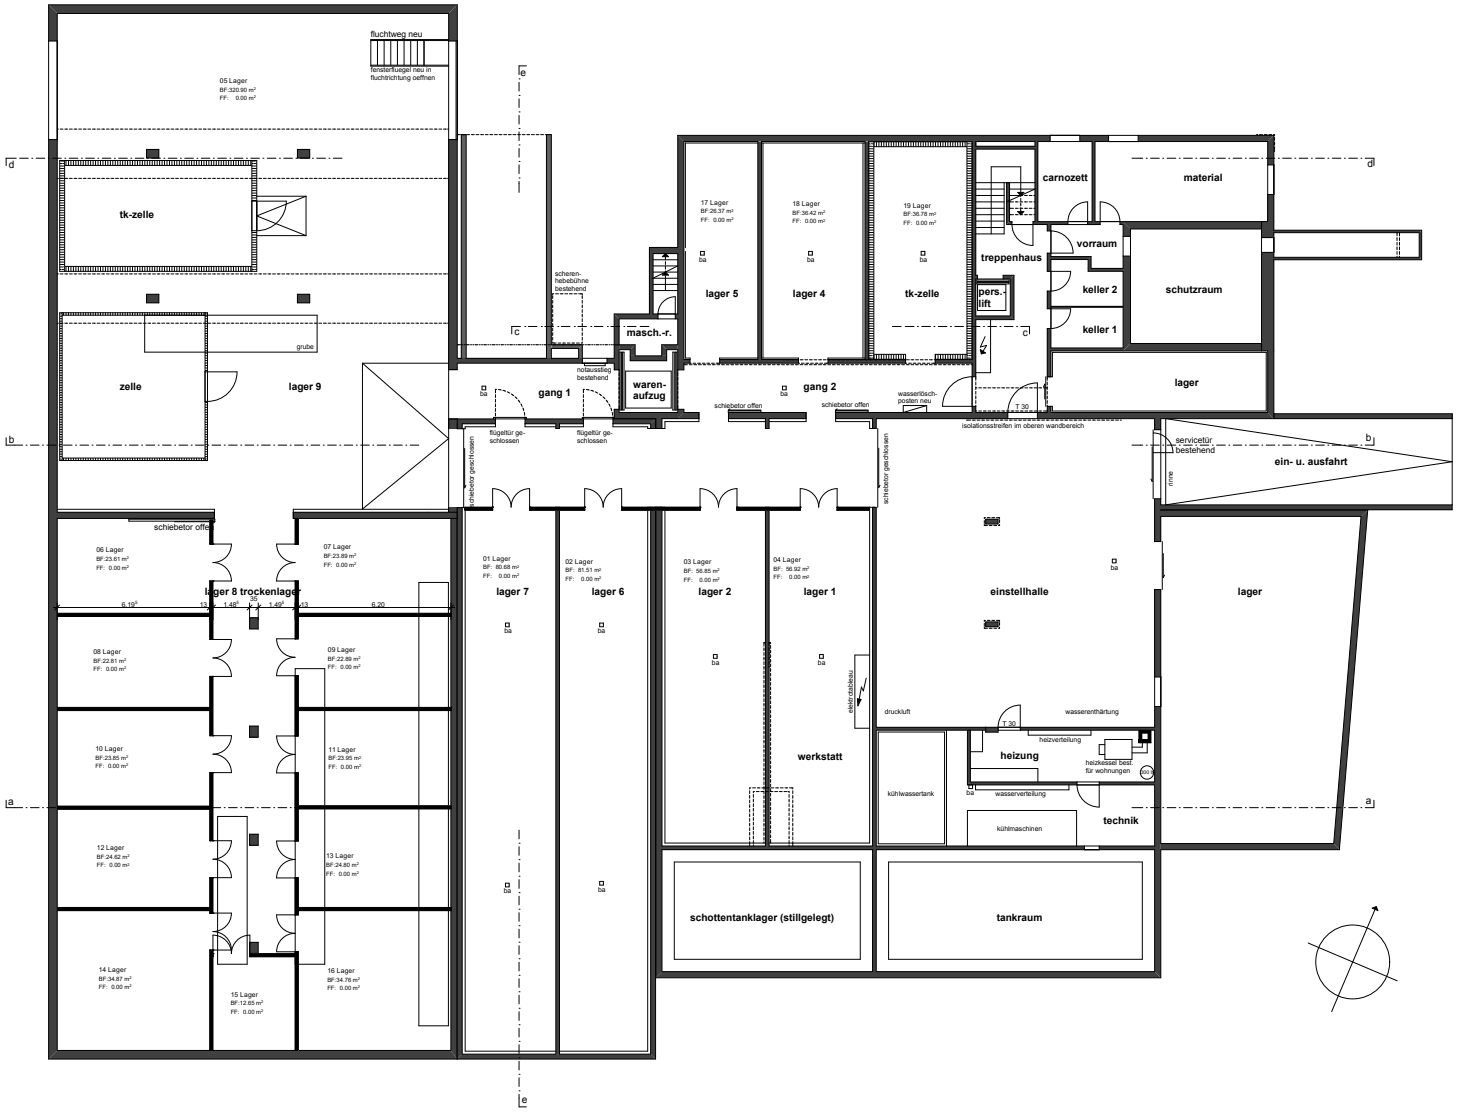
zsb architekten fh/eth/sia
ch-4702 oensingen, schachenstrasse 40
post@zsb-p.ch, www.zsb-p.ch
fax 062 388 20 89, telefon 062 388 20 88